



ΕΦΗΜΕΡΙΣ ΤΗΣ ΚΥΒΕΡΝΗΣΕΩΣ

ΤΗΣ ΕΛΛΗΝΙΚΗΣ ΔΗΜΟΚΡΑΤΙΑΣ

ΤΕΥΧΟΣ ΤΕΤΑΡΤΟ **Αρ. Φύλλου 242**

15 Απριλίου 1998

ΠΕΡΙΕΧΟΜΕΝΑ

ΑΠΑΛΛΟΤΡΙΩΣΕΙΣ

ΑΝΑΚΟΙΝΩΣΕΙΣ

(1)

Ειδοποίηση/γνωστοποίηση για την παρακατάθεση αποζημίωσης λόγω απαλλοτρίωσης ακινήτου για την κατασκευή του ΜΕΤΡΟ ΑΘΗΝΑΣ στην περιοχή του Σταθμού ΔΑΦΝΗ - 1η ΣΥΜΠΛΗΡΩΜΑΤΙΚΗ.

Η Ανώνυμη Εταιρεία «ΑΤΤΙΚΟ ΜΕΤΡΟ Α.Ε.» γνωστοποιεί στα πρόσωπα που έχουν ή αξιώνουν εμπράγματα δικαιώματα επί του ακινήτου που απαλλοτριώθηκε με την με αριθμό 1074322/4587/0010/6.7.95 (ΦΕΚ 537/Δ/ 24.7.95) κοινή υπουργική απόφαση των Υπουργών Οικονομικών και ΠΕ.ΧΩ.Δ.Ε. για λόγους δημόσιας ωφέλειας και ειδικότερα για την κατασκευή του Σταθμού ΔΑΦΝΗ - 1η Συμπληρωματική της Γραμμής 2 του ΜΕΤΡΟ ΑΘΗΝΩΝ και το οποίο βρίσκεται στην περιοχή του Σταθμού ΔΑΦΝΗ - 1η Συμπληρωματική, στη συμβολή των οδών Ερατούς και Αβέρωφ 56, στο Δήμο Αγ. Δημητρίου Αττικής, ότι κατέθεσε στο Ταμείο Παρακαταθηκών και Δανείων ποσό σαράντα έξι εκατομμυρίων (46.000.000) δραχμών (Γραμμάτιο Συστάσεως Παρακαταθήκης Νο 4116/173.98) ως αποζημίωση για την απαλλοτρίωση του ως άνω ακινήτου.

Η προσωρινή τιμή μονάδος αποζημίωσης για το απαλλοτριούμενο ακίνητο που φέρει σύμφωνα με τον κτηματολογικό πίνακα τον αριθμό 09 καθορίσθηκε με την με αριθμό 2443/1997 απόφαση του Μονομελούς Πρωτοδικείου Αθηνών και φερόμενη ως ιδιοκτήτης αυτού είναι η Ισιδώρα Γεωργοπούλου.

(Αρ. Διπλ. Δ.Ο.Υ. Ψυχικού 4214143/1.4.98)

Αθήνα, 30 Μαρτίου 1998

Ο Πληρεξούσιος Δικηγόρος
ΔΗΜΗΤΡΗΣ Κ. ΚΑΜΑΡΗΣ

ΠΟΛΕΟΔΟΜΙΑ

ΑΠΟΦΑΣΕΙΣ

Αριθ. 92819/97 (2)

Τροποποίηση ρυμοτομικού σχεδίου πόλεως Λιβαδειάς Ν. Βοιωτίας στην πινακίδα 28 του παλαιού ρυμ. σχεδίου (Μητρόπολη Λιβαδειάς).

Ο ΝΟΜΑΡΧΗΣ ΒΟΙΩΤΙΑΣ

Έχοντας υπόψη:

1. Τις διατάξεις του από 17.7.1923 Ν.Δ. «περί σχεδίων πόλεων και κωμών του Κράτους», όπως τροποποιήθηκε και συμπληρώθηκε μεταγενέστερα.

2. Τις διατάξεις του Ν. 3200/55 «περί διοικητικής αποκεντρώσεως», όπως τροποποιήθηκαν και συμπληρώθηκαν με το Ν.Δ. 532/70.

3. Τις διατάξεις του Α.Ν. 314/68, όπως τροποποιήθηκαν και συμπληρώθηκαν με το Ν.Δ. 1018/71.

4. Το Ν. 1032/80 (ΦΕΚ 57/Α/80) «περί συστάσεως Υ.ΧΟΠ».

5. Το Ν. 1558/85 (ΦΕΚ 137/Α/85) «περί συστάσεως Υ.ΠΕ.ΧΩ.Δ.Ε.».

6. Τις διατάξεις του άρθρου 21 του Ν.Δ. της 3.4.29 περί Γ.Ο.Κ. (ΦΕΚ 115/Α/22.4.29) που διατηρήθηκαν με το άρθρο 31 παραγ. 3 του Ν. 1577/85 περί Γ.Ο.Κ.

7. Τις με αρ. Ε.123/15/4.11.61, Ε. 4546/551/28.3.75, Ε 30237/4066/8.10.79 εγκυκλίου της Υπηρεσίας του οικισμού του Υ.Δ.Ε..

Βλέποντας και:

1. Το Β.Δ. της 18.2.54 (ΦΕΚ 35/Α/3.3.54) περί εγκρίσεως του ρυμοτομικού σχεδίου πόλεως Λιβαδειάς και καθορισμού των όρων και περιορισμών δόμησης των οικοπέδων αυτού.

2. Το Β.Δ. της 30.10.71 (ΦΕΚ 269/Δ/9.12.72) περί τροποποιήσεως και επεκτάσεως του ρυμοτομικού σχεδίου πόλεως Λιβαδειάς και καθορισμού των όρων και περιορισμών δόμησης των οικοπέδων αυτού.

3. Το Π.Δ. της 4.10.83 (ΦΕΚ 543/Δ/25.10.83) περί επανεγκρίσεως τροποποίησης και επέκτασης του ρυμοτομικού σχεδίου πόλεως Λιβαδειάς.

4. Το Β.Δ. 18.12.72 (ΦΕΚ 342/Δ/19.12.72) περί τροποποιήσεως του ρυμοτομικού σχεδίου πόλεως Λιβαδειάς.

5. Την υπ' αρ. 4283/17.11.87 απόφ. Νομ. Βοιωτίας (ΦΕΚ 1163/Δ/20.11.87) περί καθορισμού μέγιστου επιτρεπόμενου ύψους κτιρίων που ανεγείρονται στο εγκεκριμένο σχέδιο πόλεως Λιβαδειάς.

6. Την 118/28.3.97 απόφαση του Δημοτικού Συμβουλίου Λιβαδειάς με την οποία προτείνεται τροποποίηση στην πινακίδα 28 του παλαιού ρυμοτομικού σχεδίου Λιβαδειάς ως εξής: Στην περιοχή της Μητρόπολης υπάρχουν ασυμφωνίες του Σχ. Πόλεως με την πραγματική κατάσταση (υπάρχοντες τσιμεντροστρωμένοι δρόμοι).

Για βελτίωση των Ο.Τ. στην εν λόγω περιοχή προτείνεται η κατάργηση Ο.Τ. σε κοινόχρηστο στα ανατολικά της εκκλησίας με ταυτόχρονη αύξηση-επέκταση Ο.Τ. στα νότια προς δυτικά της εκκλησίας όπου υπάρχει ήδη η περίφραξη αυτής, χαρακτηρίζοντας το τμήμα αυτό ως πρασιά της εκκλησίας. Επίσης προτείνεται η κατάργηση Ο.Γ. στο Ο.Τ. δυτικά της εκκλησίας προς το εσωτερικό αυτού όπου είναι κατασκευασμένος τσιμεντοστρωμένος δρόμος χωρίς να θίγεται καμμία ιδιοκτησία με σκοπό την άρση ασυμφωνίας της πραγματικής κατάστασης με το σχέδιο πόλης.

7. Την από 14.11.97 εισήγηση του Τ.Π. και Π.Ε. προς το Συμβούλιο Χ.Ο.Π. Ν. Βοιωτίας που εισηγείται την μετατροπή Ο.Τ. σε κοινόχρηστο χώρο ανατολικά της Μητρόπολης Λιβαδειάς με ταυτόχρονη αύξηση-επέκταση Ο.Τ. στη Νότια πλευρά και δυτικά της Εκκλησίας, όπου ήδη υπάρχει περίφραξη αυτής, χαρακτηρίζοντας το τμήμα αυτό πρασιά της εκκλησίας. Επίσης κατάργηση τμήματος Ο.Τ. Δυτικά της εκκλησίας όπου είναι κατασκευασμένος - τσιμεντοστρωμένος δρόμος ως συνημμένο τοπογραφικό διάγραμμα.

8. Το υπ' αρ. 17ο/14.11.97 πρακτικό του Συμ. Χ.Ο.Π. Ν. Βοιωτίας που γνωμοδοτεί ομόφωνα ως η εισήγηση.

Μετά τα παραπάνω αποφασίζουμε:

Εγκρίνουμε την τροποποίηση του παλαιού ρυμοτομικού σχεδίου πόλης Λιβαδειάς στην πιν. 28 με την μετατροπή Ο.Τ. σε κοινόχρηστο χώρο ανατολικά της Μητρόπολης Λιβαδειάς με ταυτόχρονη αύξηση-επέκταση Ο.Τ. στη Νότια πλευρά και Δυτικά της εκκλησίας όπου ήδη υπάρχει περίφραξη αυτής, χαρακτηρίζοντας το τμήμα αυτό πρασιά της εκκλησίας. Επίσης κατάργηση τμήματος Ο.Τ. δυτικά της Εκκλησίας όπου είναι κατασκευασμένος τσιμεντοστρωμένος δρόμος ως το συνημμένο τοπογραφικό διάγραμμα.


Κάλυψη δαπάνης: Από τις διατάξεις αυτής της απόφασης δεν προκαλείται δαπάνη σε βάρος του προϋπολογισμού του Δήμου Λιβαδειάς.


Η απόφαση αυτή να δημοσιευθεί στην Εφημερίδα της Κυβερνήσεως με συνημμένο τοπογραφικό διάγραμμα.

Κατά της απόφασης αυτής επιτρέπονται ενστάσεις προς την περιφέρεια Στερεάς Ελλάδας για παράβαση Νόμου εντός 30 ημερών από τη δημοσίευσή της (Ν. 2218/94 άρθρο 18 παρ. 12).

Λιβαδειά, 13 Φεβρουαρίου 1998

Ο Νομάρχης κ.α.α.
Ο Βοηθός Νομάρχη
ΙΩΑΝΝΗΣ ΠΕΡΓΑΝΤΑΣ

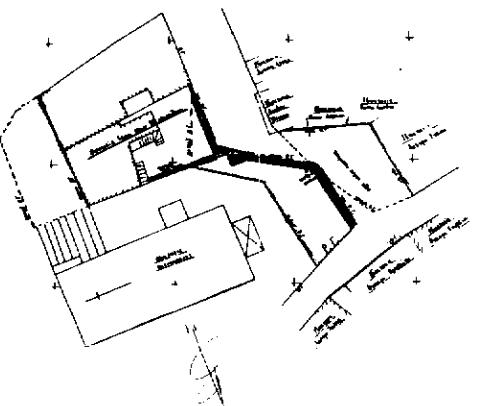

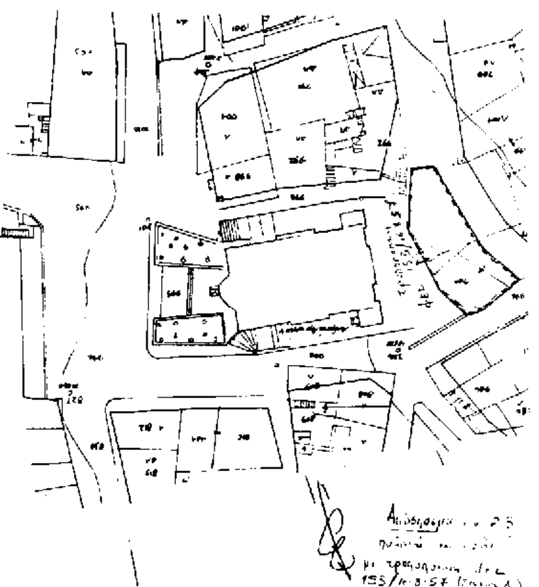

ΟΡΟΙ ΔΟΜΗΣΕΩΣ (ΒΔ 30.10.74)

Πρ(μ) _ Βάθος(μ) _ Εμβαδόν(μ²)

10.00 _ 15.00 _ 200

Κάλυψη 70% _ Σ.Δ. : 1.20 _ ύψος 11.00μ

ΕΛΛΗΝΙΚΗ ΔΗΜΟΚΡΑΤΙΑ

ΝΟΜΑΡΧΙΑ ΒΟΙΩΤΙΑΣ

ΔΗΜΟΣ ΛΕΒΑΔΕΩΝ

Τ.Υ.Δ.Λ.

Τοπογραφικό διάγραμμα κλ. 1:500

υπόμνημα ιδιοκτησιών

1. Εκκλησία Μητροπόλεως
2. Αυλάκη Ιωάννη
3. Ράπτη Κων/νου
4. Ράπτη Σταύρου
5. Καλ/κος Ντόβαη
6. Κιούσης Λουκάς

υπόμνημα

εγκεκριμένη Ο.Γ.

προτεινόμενη Ο.Γ.

προτεινόμενη Ρ.Γ.

μη διδόμενη Ο.Γ.

Υπεύθυνη Δήλωση

Δηλώνεται υπεύθυνα ότι με την προτεινόμενη τροποποίηση δεν ρυμοτομούνται οικοδομές που έχουν ανεγερθεί με νόμιμη άδεια και δεν καθίστανται άρτια οικόπεδα σε μη άρτια —

Λιβαδειά 25.09.97

— Ο Συντάκτης —

Θεωρήθηκε

Λιβαδειά Σεπτέμβριος 1997

ΧΡ. ΜΠΑΜΑΝΗΣ

Το σχέδιο συνοδεύει την 92ε19/97/13-2-98 Απόφαση Νομάρχη Βοιωτίας

Αριθ. 1813 (3)

Χαρακτηρισμός δρόμου ο οποίος συνδέει τον Εθνικό δρόμο Ιωαννίνων - Αθηνών με τον οικισμό Νεοκαισάρειας ως Κοινοτικού.

Ο ΝΟΜΑΡΧΗΣ ΙΩΑΝΝΙΝΩΝ

Έχοντας υπόψη:

1. Τις διατάξεις:

α. Του .Δ. 17.7.23 «περί σχεδίων πόλεων κωμών κ.λπ.».

β. Του Π.Δ. της 2.4.85 (ΦΕΚ 225/Δ/85) περί αρμοδιοτήτων Νομαρχών.

γ. Του Π.Δ. 23.10.1928 (ΦΕΚ 231/Α/28) περί εκτός σχεδίου όρων δόμησης όπως τροποποιήθηκε με το από 13.8.29 Δ/γμα.

δ. Του Ν. 3155/4.3.1955 περί κατασκευής και συντηρήσεως οδών από τους Δήμους ή Κοινότητες.

2. Τις εγκυκλίου 5698/26.3.1960 και 38924/11.9.1958 με τις οποίες καθορίζονται τα δικαιολογητικά για τον χαρακτηρισμό των οδών ως Κοινοτικών ή Δημοτικών.

3. Την υπ' αριθ. 9/23.1.98 απόφαση του Κοινοτικού Συμβουλίου Νεοκαισάρειας.

4. Την υπ' αριθ. 5/10.3.98 πράξη του Σ.ΧΟΠ Ν. Ιωαννίνων.

5. Το Ν. 2218/3.6.94 (ΦΕΚ 90/Α) περί ίδρυσης Νομαρχιακής Αυτοδιοίκησης και τον Οργανισμό Ν.Α. που δημοσιεύθηκε και ισχύει από την 11.5.1995 (ΦΕΚ 397/Β), αποφασίζουμε:

Χαρακτηρίζεται ως κοινοτικός ο δρόμος ο οποίος συνδέει τον Εθνικό δρόμο Ιωαννίνων-Αθηνών με τον οικισμό Νεοκαισάρειας, όπως φαίνεται στο συνημμένο απόσπασμα σχεδίου.


Με την παρούσα απόφαση δεν προκύπτει δαπάνη εις βάρος του προϋπολογισμού της Κοινότητας.

Η παρούσα απόφαση να δημοσιευθεί στην Εφημερίδα της Κυβερνήσεως.

Ιωάννινα, 20 Μαρτίου 1998

Ο Νομάρχης

ΝΙΚΟΛΑΟΣ ΖΑΡΜΠΑΛΑΣ

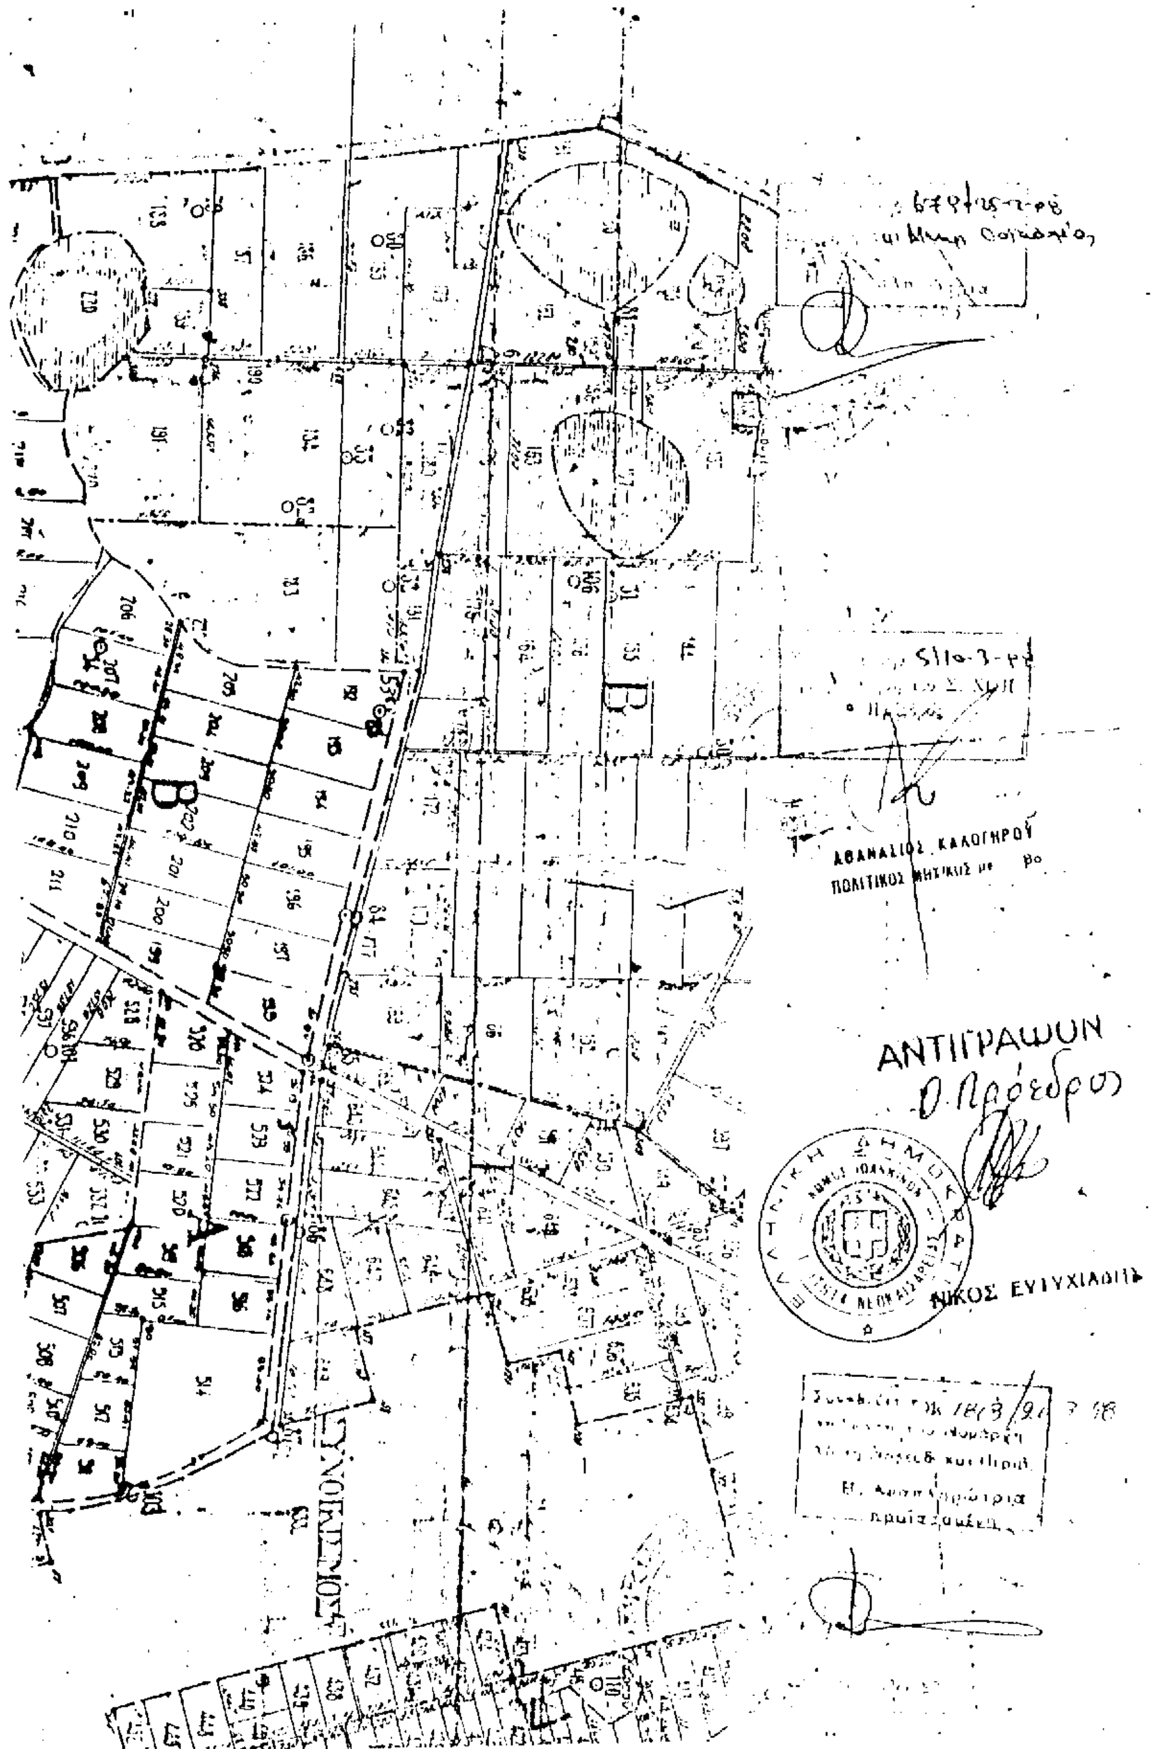
ΑΘΑΝΑΣΙΟΣ ΚΑΛΟΓΗΡΟΥ
ΠΟΛΙΤΙΚΟΣ ΜΗΧΑΝΙΚΟΣ
ΑΝΤΙΓΡΑΦΩΝ
Ο Πρόεδρος
ΝΙΚΟΣ ΕΥΤΥΧΙΑΔΗΣ

Αριθ. 8898/96 (4)

Καθορισμός ορίων, όρων και περιορισμών δόμησης και κατηγοριοποίηση των οικισμών ΒΑΡΚΑ και Ν. ΥΠΑΤΗ Κοινότητας Ν. Υπάτης Ν. Φθ/δας.

Ο ΝΟΜΑΡΧΗΣ ΦΘΙΩΤΙΔΑΣ

Έχοντας υπόψη:

1. Τις διατάξεις του από 24.4.1985 Π.Δ. (ΦΕΚ 181/Δ/85) «τρόπος καθορισμού ορίων οικισμών της χώρας κατηγορίες αυτών και καθορισμός όρων και περιορισμών δόμησης».

2. Τις προτάσεις των μελετητών στους οποίους ανατέθηκε σχετική μελέτη στα πλαίσια του προγράμματος των ανοικτών πόλεων που αφορούν στον προσδιορισμό των ορίων των υπόψη οικισμών ΒΑΡΚΑ και Ν. ΥΠΑΤΗ Ν. Φθ/δας.

3. Τα πληθυσμιακά στοιχεία της τελευταίας απογραφής του Κράτους της ΕΣΥΕ.

4. Η αριθμ. 13/94 απόφαση Κοινοτικού Συμβουλίου Λ. Υπάτης.

5. Η αριθμ. 7645/94/96 εισήγηση της ΔΙΧΩΠΕ.

6. Το αριθμ. 19/96 θέμα 4ον πρακτικό Συμβουλίου ΧΟΠ Ν. Φθ/δας περί έγκρισης ορίων των ανωτέρω οικισμών, αποφασίζουμε:

1. Καθορίζουμε τα όρια των οικισμών όπως παρακάτω:

Βαρκά περικλείεται από τα σημεία 1, 2, 3, 4, 5, 1

Ν. Υπάτη περικλείεται από τα σημεία 1, 2, 3, 4, 5, 6, 7, 8, 1

2. Καθορίζουμε τους ακόλουθους γενικούς και ειδικούς όρους δόμησης:

2.1. Γενικοί όροι δόμησης

Εντός των ορίων του οικισμού να ισχύουν οι όροι και περιορισμοί δόμησης που προβλέπονται από τα Π.Δ. ΦΕΚ 181/Δ/85, ΦΕΚ 133/Δ/87, ΦΕΚ 293/Δ/89.

2.2. Ειδικοί όροι δόμησης

2.2.α. Ειδικότερα η αρτιότητα καθορίζεται στα 1000,00 τ.μ.

2.2.β. Η γραμμή δόμησης για τα σημεία 1 έως 2 τοποθετείται στα 80,00 μέτρα από τον άξονα του επαρχιακού δρόμου.

2.2.γ. Για την έκδοση οικοδομικών αδειών απαιτείται έγκριση της Αρχαιολογικής Υπηρεσίας.

3. Κατηγοροποίηση των οικισμών

Βαρκά

1. Θέση στο χώρο: περιαστικός
2. Βαθμός Προστασίας: Αδιάφορος
3. Δυναμικότητα: Στάσιμος
4. Βαθμός Διασποράς: Συνεκτικός
5. Μέγεθος: Μεσαίος

Ν. Υπάτη

1. Θέση στο χώρο: Περιαστικός
2. Βαθμός προστασίας: Αδιάφορος
3. Δυναμικότητα: Στάσιμος
4. Βαθμός Διασποράς: συνεκτικός
5. Μέγεθος: Μικρός

4. Πριν από οποιανδήποτε κατάτμηση οικοπέδων εντός των ορίων του οικισμού θα πρέπει να θεωρείται το σχετικό τοπογραφικό διάγραμμα από τη ΔΙΧΩΠΕ Ν. Φθ/δας ώστε να εξασφαλίζεται η συνέχεια των υπαρχόντων κοινοχρήστων χώρων και η δημιουργία νέων σύμφωνα με τα οριζόμενα στις διατάξεις της παρ. 1 του άρθρου 6 του από 24.4.85 Π.Δ/τος.

Να εξασφαλίζεται οπωσδήποτε η συνέχεια των υφισταμένων και εγκεκριμένων δρόμων του οικισμού.

Κατά τα λοιπά ισχύουν τα οριζόμενα στο Π.Δ. της 24.4.85 (ΦΕΚ 181/Δ/85).

Από τις διατάξεις αυτής της απόφασης προκαλείται δαπάνη σε βάρος του προϋπολογισμού της Κοινότητας, το ύψος της οποίας δεν έχει καθορισθεί.

Η απόφαση αυτή να δημοσιευθεί στην Εφημερίδα της Κυβερνήσεως.

Λαμία, 9 Μαρτίου 1998

Ο Νομάρχης

ΕΥΘ. ΠΑΠΑΒΑΣΙΛΕΙΟΥ

ΝΟΜΟΣ ΦΘΙΩΤΙΔΑΣ

Οικισμος: ΝΥΠΑΤΗ - ΒΑΡΚΑ

ΥΠΟΜΝΗΜΑ

- · - · - Οριο ΟΤΑ
- • ▬ • ▬ • Οριο οικισμου
- 1.2.3..... Ονομασιες

Ν. ΥΠΑΤΗ

1. Ιδιοκτησια Ιωαννη Σαρρης
2. Ιδιοκτησια Αθανασιου Παπαδια
3. Κοινοτικος Δρομος
4-5. Ιδιοκτησια Βασιλειου Τσιωρα
6-7. Ιδιοκτησια Ιωαννου Φλακεδιανη
5. Κοινοτικος Δρομος

ΒΑΡΚΑ

1. Ιδιοκτησια Θεοφανη Λιασιου
2. Κοινοτικος Δρομος
3. Ιδιοκτησια Νικολαου Κουτσουρακη
4. Ιδιοκτησια Κων/νου Ζαχαρια
5. Ιδιοκτησια Κων/νου Χονδραμη

Λουκ. Ανδρεου
Αρχιτεκτων μ. Α.Π.

ΣΗΜΕΙΩΣΗ:
1. Αποστασεις εντος οριων μετρουνται τα 1000/007 μ.
2. Πριν την εκδοση οικοδομικης αδειας απαιτειται βεβαιωση της Αρχαιολογιας
3. Για τα "ΒΑΡΚΑ" και για τα σημεια 1 εως 2 η Υδραυλ. δομησης καθοριζεται στα 80,00 μ. από τον αξονα της επαρχιακης οδου

ΟΡΙΟΘΕΤΗΣΗ ΟΙΚΙΣΜΟΥ

Αριθμος σχεδιου	Π-1.1
Κλ.	1:5.000
Συνταξη:	
Ελεγχος:	
Ημερ.:	



ΑΝΑΚΟΙΝΩΣΕΙΣ

(5)

Ανακοίνωση παρακατάθεσης αποζημίωσης λόγω προσκυρώσεως στην Κομοτηνή.

Ο Μπακιρτζής Βασίλειος του Γεωργίου, κάτοικος Κομοτηνής, Ιερωνύμου 17.

Έχοντας υπόψη:

1. Τις διατάξεις του από 17.7.1923 Ν.Δ/τος «περί σχεδίων πόλεων κ.λπ.», όπως συμπληρώθηκε και τροποποιήθηκε.

2. Τα Ν.Δ. 797/71«περί κωδικοποιήσεως των περί αναγκαστικών απαλλοτριώσεων διατάξεων» και τον Κ.Αν.Απ., Α.Ν. 1731/39.

3. Το από 22.9.1933 Δ/γμα «περί εγκρίσεως σχεδίου ρυμοτομίας της πόλεως Κομοτηνής» ή όπως τροποποιήθηκε μεταγενέστερα.

4. Την από 6/1994 πράξη τακτοποιήσεως προσκυρώσεως και αναλογισμού αποζημιώσεων που συνετάγη από την Τ.Π. και Π.Ε. Ν. Ροδόπης, η οποία κυρώθηκε δια της υπ' αριθ. 2746/26.10.1994 απόφασης του Νομάρχη Ροδόπης.

5. Την υπ' αριθ. 216/1997 απόφαση του Μονομελούς Πρωτοδικείου Ροδόπης, ανακοινώνουμε:

Προς γνώση των κεκτημένων ή αξιούντων δικαιώματα κυριότητας για το προσκυρωθέν οικοπεδικό τμήμα λόγω ρυμοτομίας, για την οριστική και σύμφωνα με το ισχύον σχέδιο πόλεως Κομοτηνής, εφαρμογή του σχεδίου και την τακτοποίηση των οικοπέδων στην οδό Ιερωνύμου και σε Ανώνυμη Οδό, όπως επίσης και των τυχόν επί τούτων εγγεγραμμένων ενυπόθηκων ή κατασχόντων δανειστών ή τρίτων διεκδικητών, ότι κατατέθηκε στο Ταμείο Παρακαταθηκών και Δανείων στην Κομοτηνή, βάσει της πράξης 6/1994 σε συνδυασμό με τη 216/1997 απόφαση του Μον/λούς Πρωτοδικείου Ροδόπης, υπέρ της ιδιοκτησίας υπ' αριθ. 42 με φερόμενο ιδιοκτήτη το Δήμο Κομοτηνής, το ποσό των πεντακοσίων τριάντα έξι χιλιάδων (536.000) δραχμών με το υπ' αριθ. 037479/10.2.98 γραμμάτιο συστάσεως παρακαταθήκης.

Το ανωτέρω γραμμάτιο κατατέθηκε στη Συμβολαιογράφο Κομοτηνής Πολύμνια Λυρατσοπούλου Λόη δια της υπ' αριθ. 7380/25.2.98 πράξεως κατάθεσης.

Η ανακοίνωση αυτή να δημοσιευθεί στην Εφημερίδα της Κυβερνήσεως.

(Αρ. διπλ. ΔΟΥ Κομοτηνής 1502852/27.3.98)

Κομοτηνή, 15 Μαρτίου 1998
Η Πληρεξούσια Δικηγόρος
ΑΝΝΑ ΚΩΝ. ΠΟΛΥΖΩΙΔΟΥ

ΑΠΟ ΤΟ ΕΘΝΙΚΟ ΤΥΠΟΓΡΑΦΕΙΟ